

Šilumos pirkimo-pardavimo

sutarties Nr. š
(data)_1_priedas
(Nr.)

ŠILUMOS PERDAVIMO TINKLŲ, ŠILDYMO SISTEMOS NUOSAVYBĖS, ŠILDYMO SISTEMOS PRIEŽIŪROS RIBŲ IR TIEKIMO-VARTOJIMO RIBOS NUSTATYMO AKTAS

Lazdijai
(miestas)

Mes, žemiau pasirašę šilumos tiekėjas UAB "Lazdijų šiluma" Direktorius

(pavadinimas, pareigų pavadinimas, vardas, pavardė)


ir administracinių patalpų

savininko

(pavadinimas, adresas)

surašėme šį aktą, nurodantį atsakomybės už šilumos įrenginių būklę ribas pastato šildymo sistemose.

Šilumos įrenginių schema:

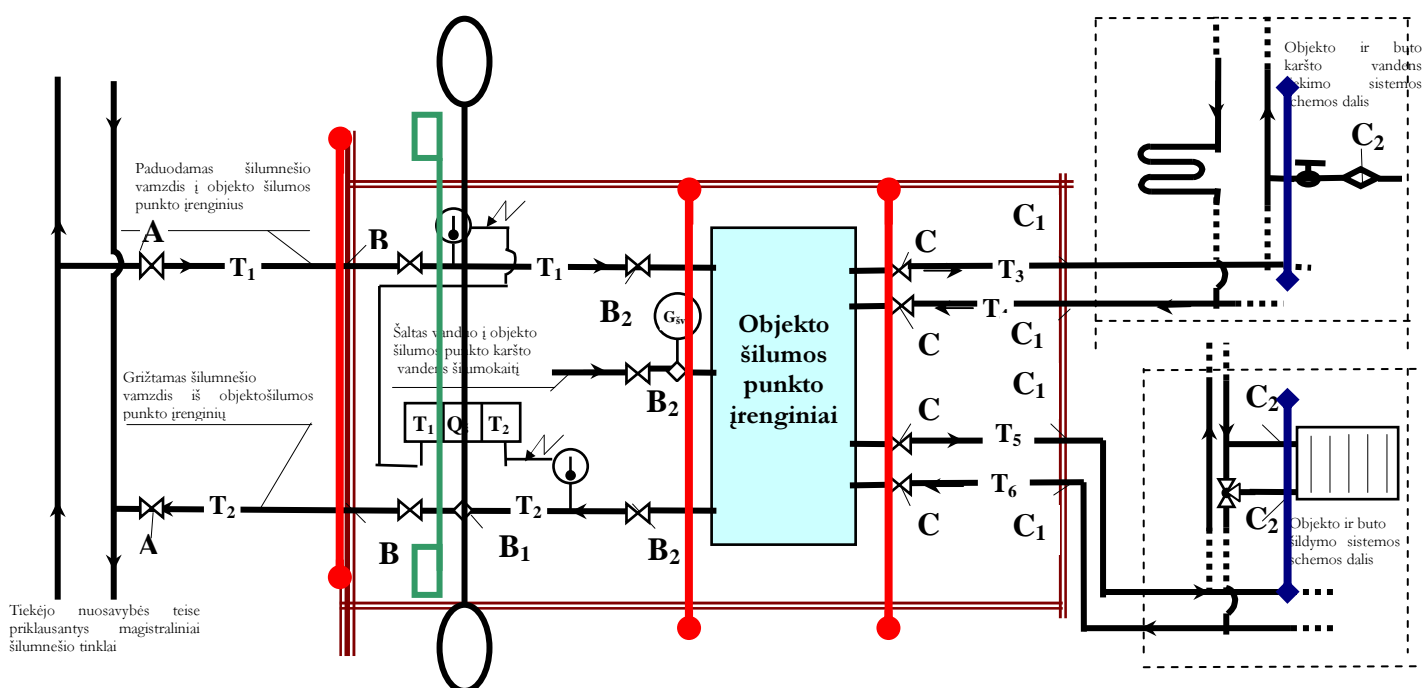


Sutarties šalių šilumos tinklų, objekto šilumos įrenginių nuosavybės bei atsakomybės už jų eksploataciją bei techninę priežiūrą suderintos ribos:


A÷B; B₂÷C – Tiekėjui nuosavybės teise priklausantys šilumnešio tinklai ir objekto šilumos punkto įrenginiai (šilumos punkto nuosavybės ribos prasideda ir baigiasi įvadine uždaromąja armatūra);


B÷B₂, C÷C₁÷C₂ – Vartotojui nuosavybės teise priklausantys namo šilumnešio tinklai, namo šildymo ir karšto vandens tiekimo sistemos; kiti objekto šilumos įrenginiai.


A÷B ÷ B₂ ÷ C÷C₁÷C₂ – Tiekėjo eksploatuojami šilumos įrenginiai bei šilumos apskaitos prietaisais;

Bute esantys šildymo prietaisai, karšto vandens vamzdynai su prietaisais - Vartotojo eksploatuojami šilumos įrenginiai.


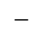
Tiekėjui nuosavybės teise priklausančių tinklų skiriamoji riba schemoje pažymėta simboliu: 


Tiekėjo eksploatacinės atsakomybės, šilumos ir karšto vandens pristatymo (šilumos įrenginių aptarnavimo) riba nurodyta simboliu 

Tiekimo-vartojimo riba 


Atsiskaitomojo šilumos (karšto vandens) apskaitos prietaiso vieta. 


Schemos žymėjimai:

T_1, T_2 – šilumnešio tinklai į objekto šilumos punkto įrenginius;  – uždaromoji armatūra;  – pastato siena;


T_5, T_6 – šilumnešio tinklai į objekto šildymo sistemą;  – šilumos punkto pertvaros;


T_3, T_4 – karšto vandens tiekimo tinklai;

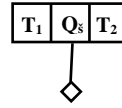

 – šalto vandens prieš karšto vandens šilumokaitį skaitiklis; taška

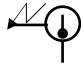

šilumos apskaitos prietaisas;
(Vartotojo sunaudotos šilumos apskaitos)

 – šilumos apskaitos prietaiso temperatūriniai davikliai;

 – šildymo prietaiso trieigis reguliavimo čiaupas;

 – buto vonios šildytuvas;  – karšto vandens ventilis su vandens skaitikliu.

1. Pastatas prijungtas nuo šilumos tinklų
2. Sutarties šalių įrenginių nuosavybės riba nustatoma - pastato lauko siena, šilumos punkto įrenginiai.
3. Sutarties šalių įrenginių priežiūros atsakomybės riba nustatoma - šildymo sistemoms – iki radiatorių; karšto vandens sistemoms – iki atsišakojimo į patalpų vidaus tinklą.....
4. Šilumos (karšto vandens) tiekimo–vartojimo riba nustatoma - apskaitos prietaiso įrengimo vieta.....
5. Atsiskaitomojo šilumos (karšto vandens) apskaitos prietaiso įrengimo vieta - pastato šilumos punktas.....
6. Schemoje pažymėta: nuosavybės riba – linija su skrituliukais, priežiūros atsakomybės riba – linija su rombais, tiekimo–vartojimo riba – linija su stačiakampiais, atsiskaitomojo šilumos (karšto vandens) apskaitos prietaiso vieta – linija su ovalais.
7. Surašyti du šio akto egzemplioriai. Vieną iš jų turi šilumos (karšto vandens) tiekėjas, antrą – pastato (buto, patalpų) savininkas.

Šilumos (karšto vandens) tiekėjo atstovas Direktorius _____ (vardas, pavardė)
pareigos parašas

Patalpų savininkas (atstovas) Savininkas _____ (vardas, pavardė)
(parašas)

Prižiūrėtojo atstovas _____ (vardas, pavardė)
(pareigų pavadinimas) (parašas)